


0.1	entrada	15.05m2
0.2	garagem	38.30m2
0.3	lavandaria	2.45m2


TOPNOTCH - Investimentos Imobiliários, Unipessoal Lda.
REQUERENTE | DONO DE OBRA
PROJECTO

RICARDO BAK GORDON
TÉCNICO AUTOR DO PROJECTO
DESENHO

EDIFÍCIO UNIFAMILIAR NA RUA DAS PRAÇAS 92 - 96

PLANTA PISO 0

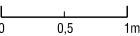

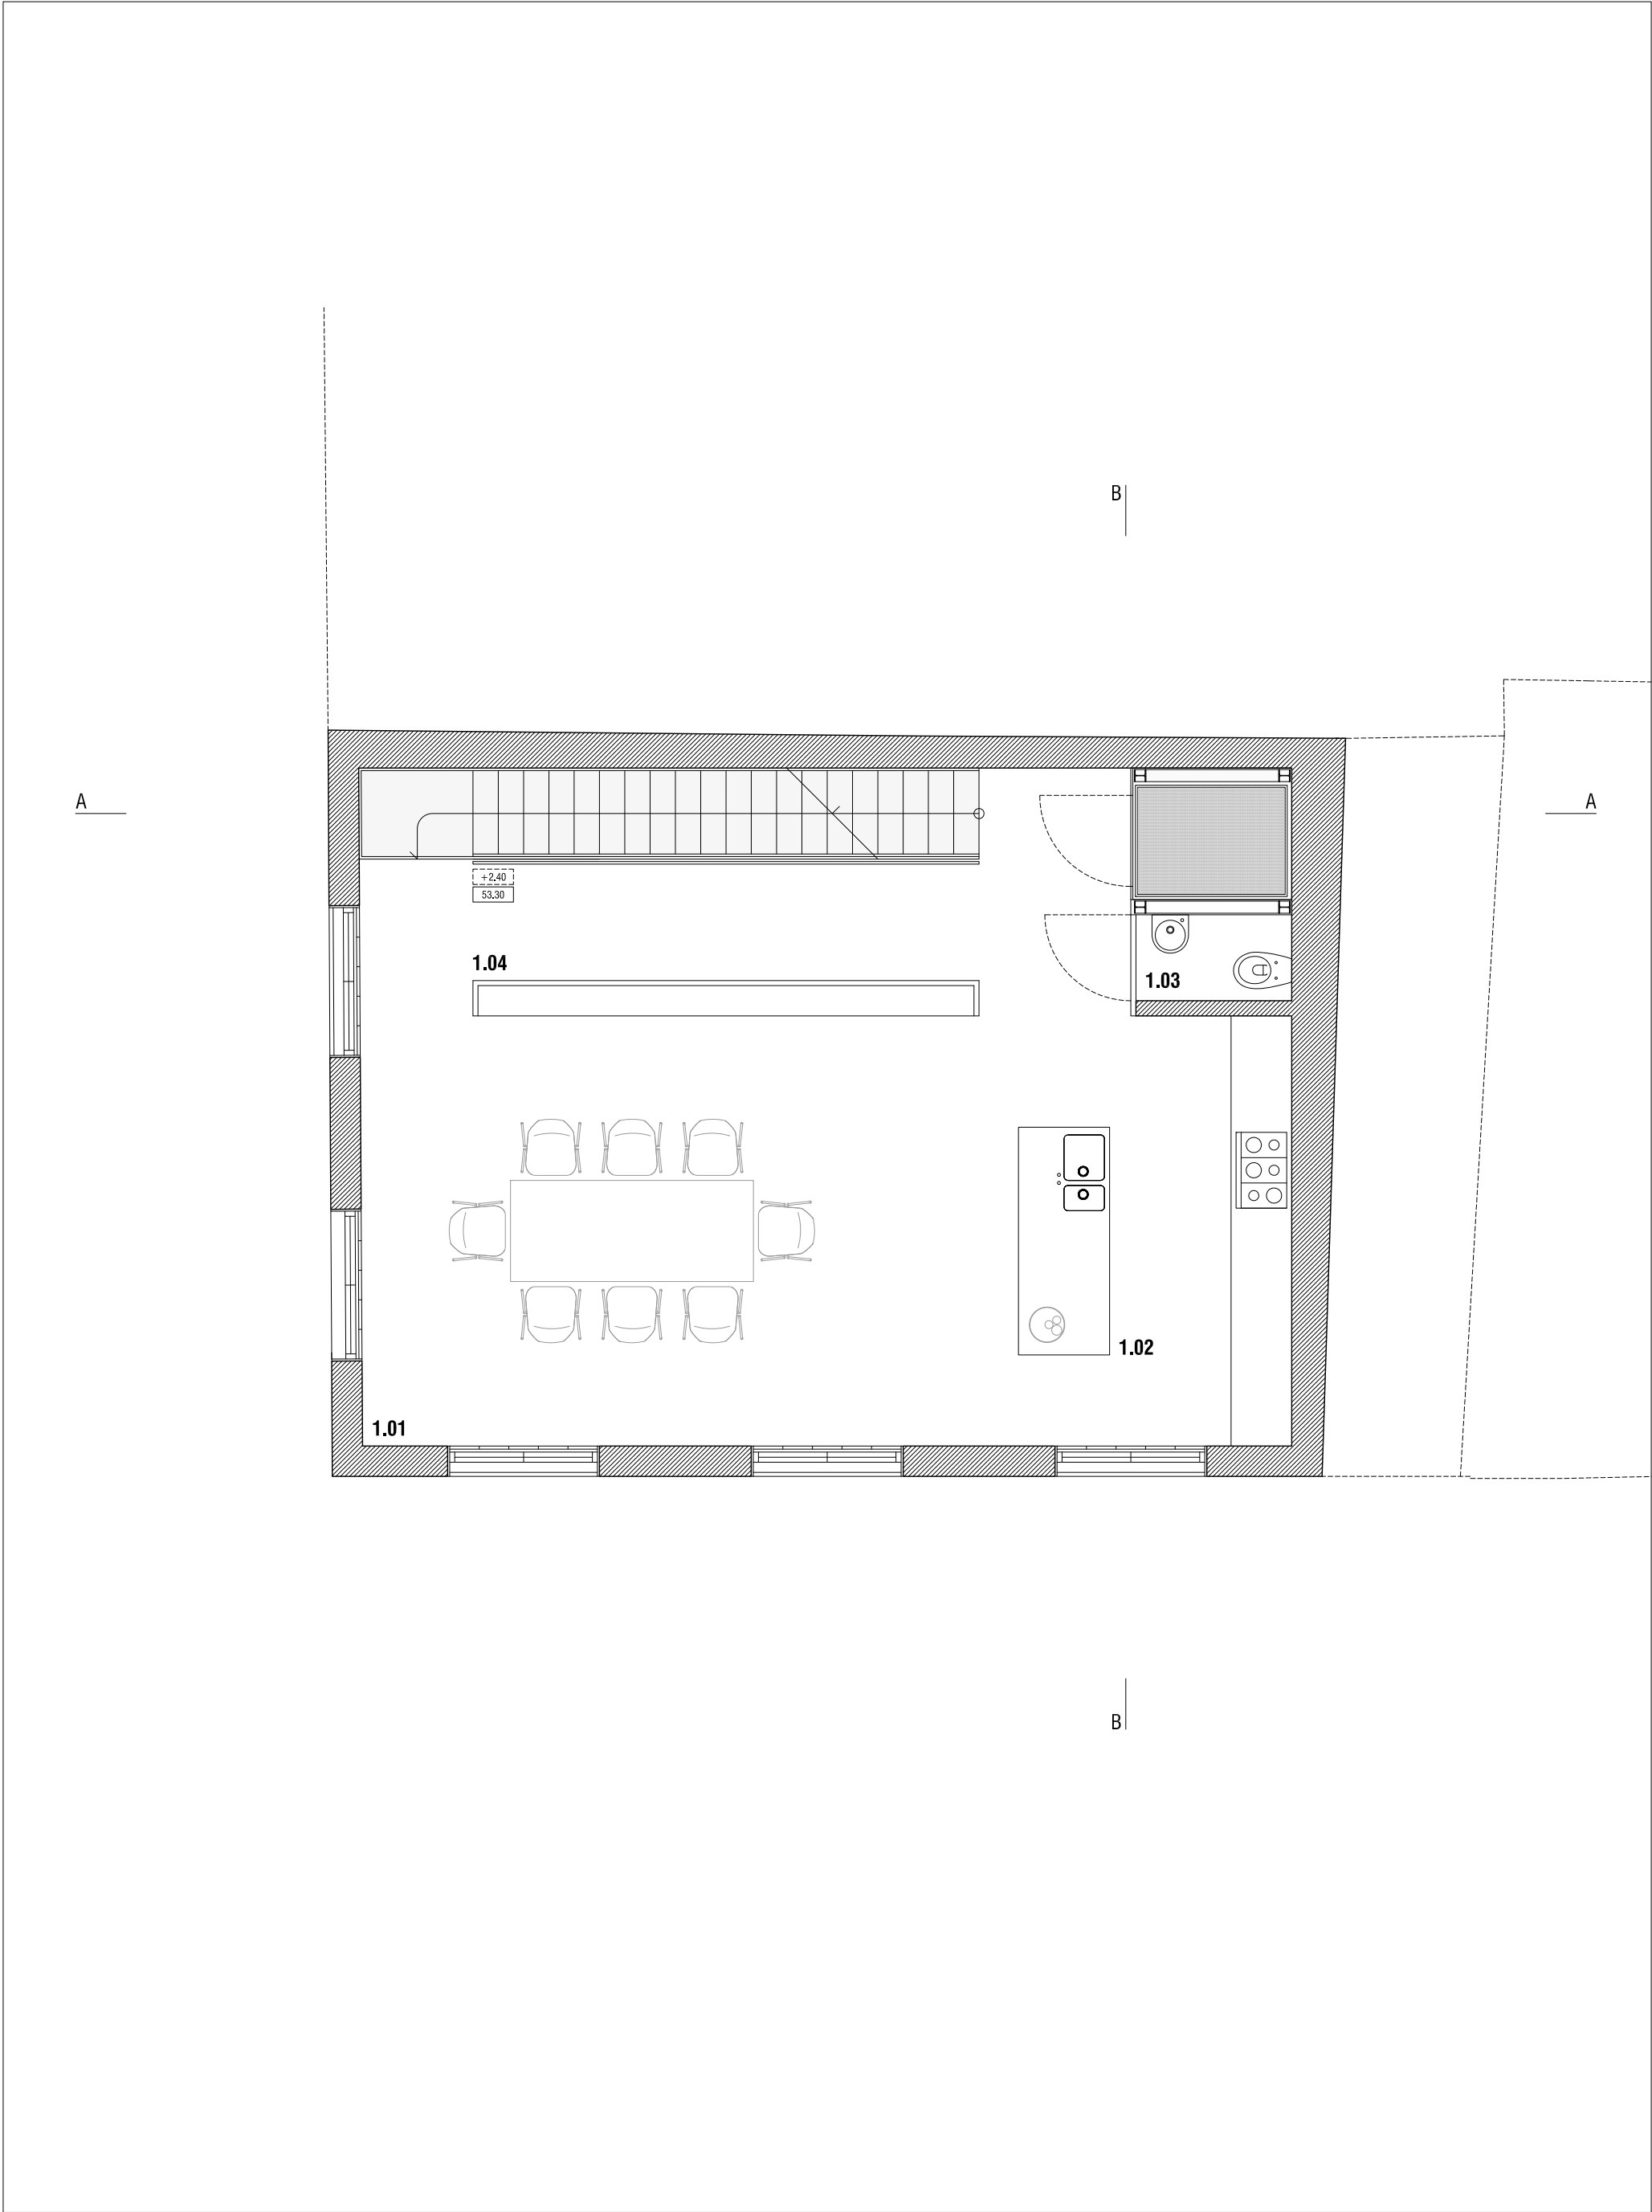

1.1	sala de refeições	27.65m2
1.2	cozinha	13.15m2
1.3	lavabo de piso	1.15m2
1.4	circulação	16.90m2

TOPNOTCH - Investimentos Imobiliários, Unipessoal Lda.
REQUERENTE | DONO DE OBRA
PROJECTO


RICARDO BAK GORDON
TÉCNICO AUTOR DO PROJECTO
DESENHO

EDIFÍCIO UNIFAMILIAR NA RUA DAS PRAÇAS 92 - 96

PLANTA PISO 1

0 0,5 1m



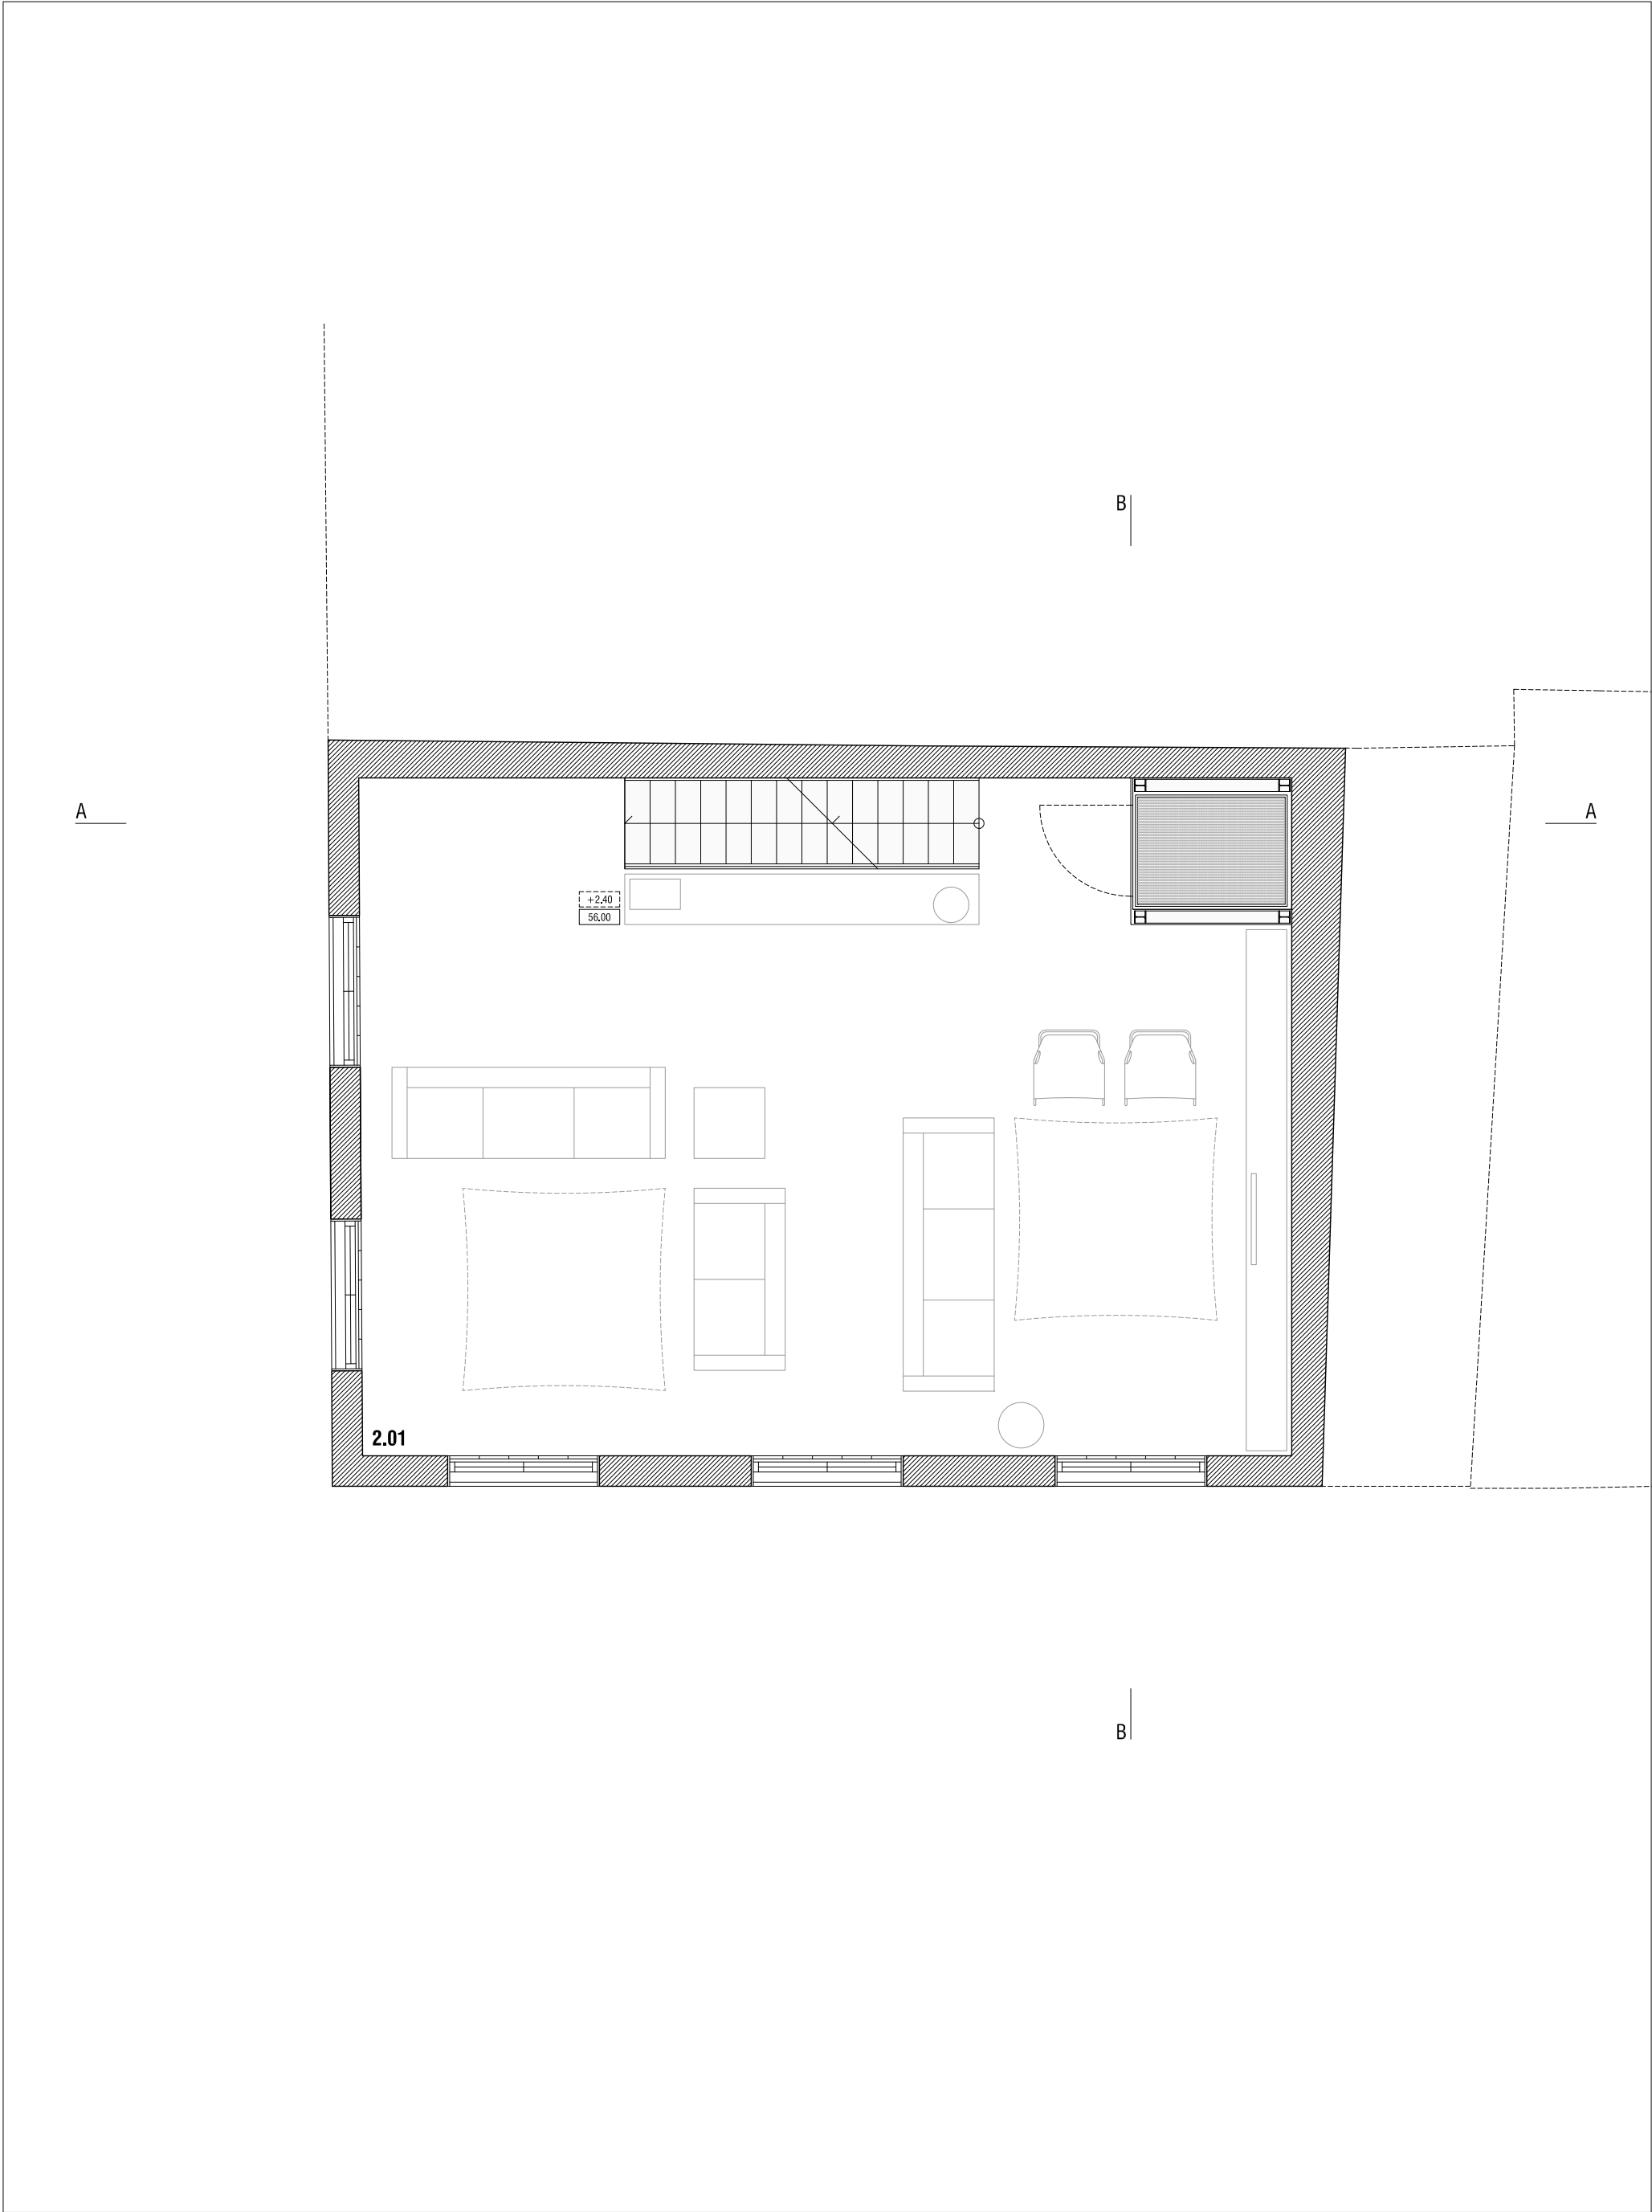


2.01 sala de estar 59.33m2

TOPNOTCH - Investimentos Imobiliários, Unipessoal Lda.
REQUERENTE | DONO DE OBRA
PROJECTO
RICARDO BAK GORDON
TÉCNICO AUTOR DO PROJECTO
DESENHO

EDIFÍCIO UNIFAMILIAR NA RUA DAS PRAÇAS 92 - 96
PLANTA PISO 2

0 0,5 1m



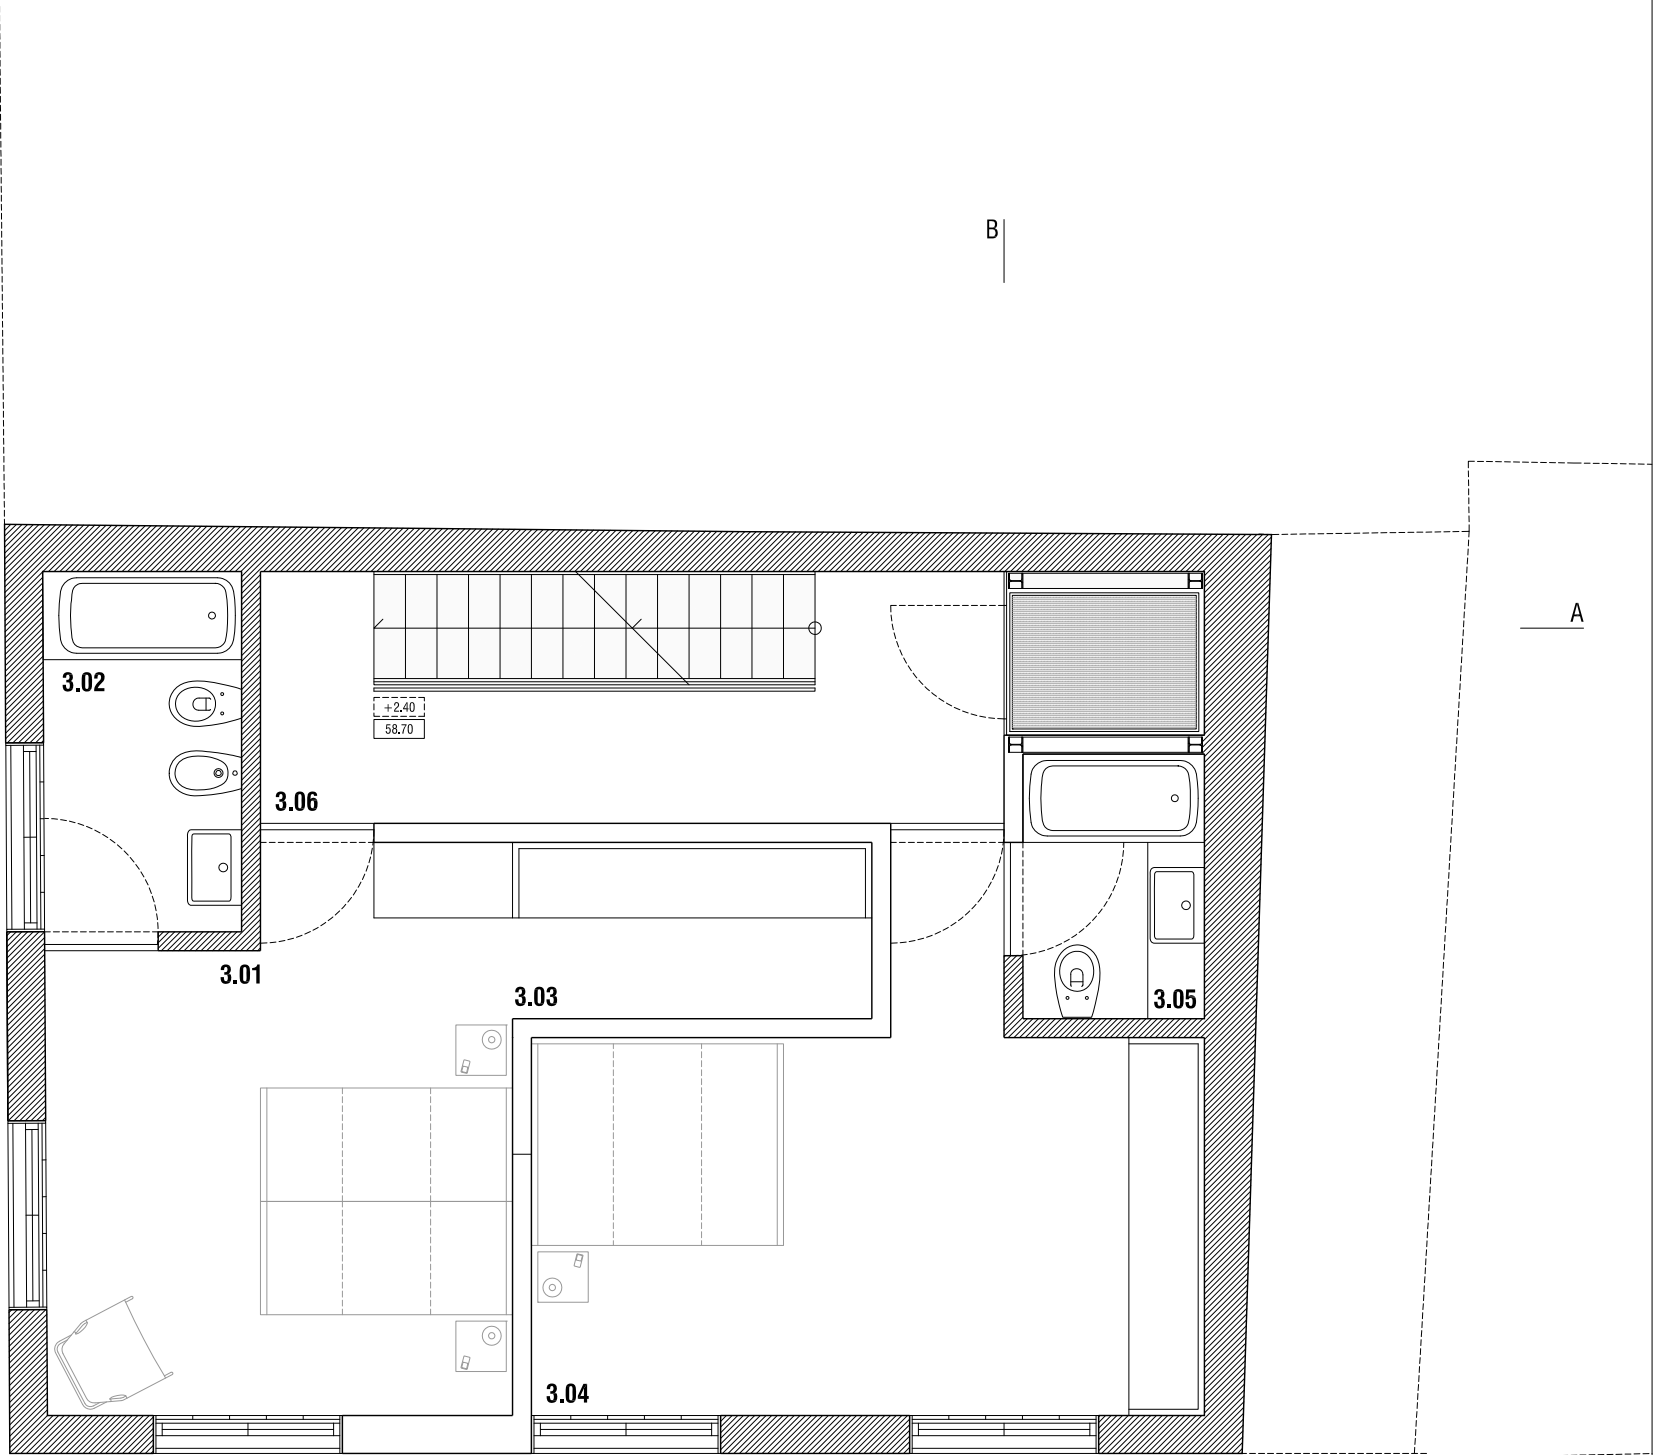

3.1	quarto	15.40m2
3.2	instalação sanitária	4.50m2
3.3	closet	4.00m2
3.4	quarto	17.40m2
3.5	instalação sanitária	3.00m2
3.5	circulação	11.80m2

TOPNOTCH - Investimentos Imobiliários, Unipessoal Lda.
REQUERENTE | DONO DE OBRA
PROJECTO


RICARDO BAK GORDON
TÉCNICO AUTOR DO PROJECTO
DESENHO

EDIFÍCIO UNIFAMILIAR NA RUA DAS PRAÇAS 92 - 96

PLANTA PISO 3

0 0,5 1m



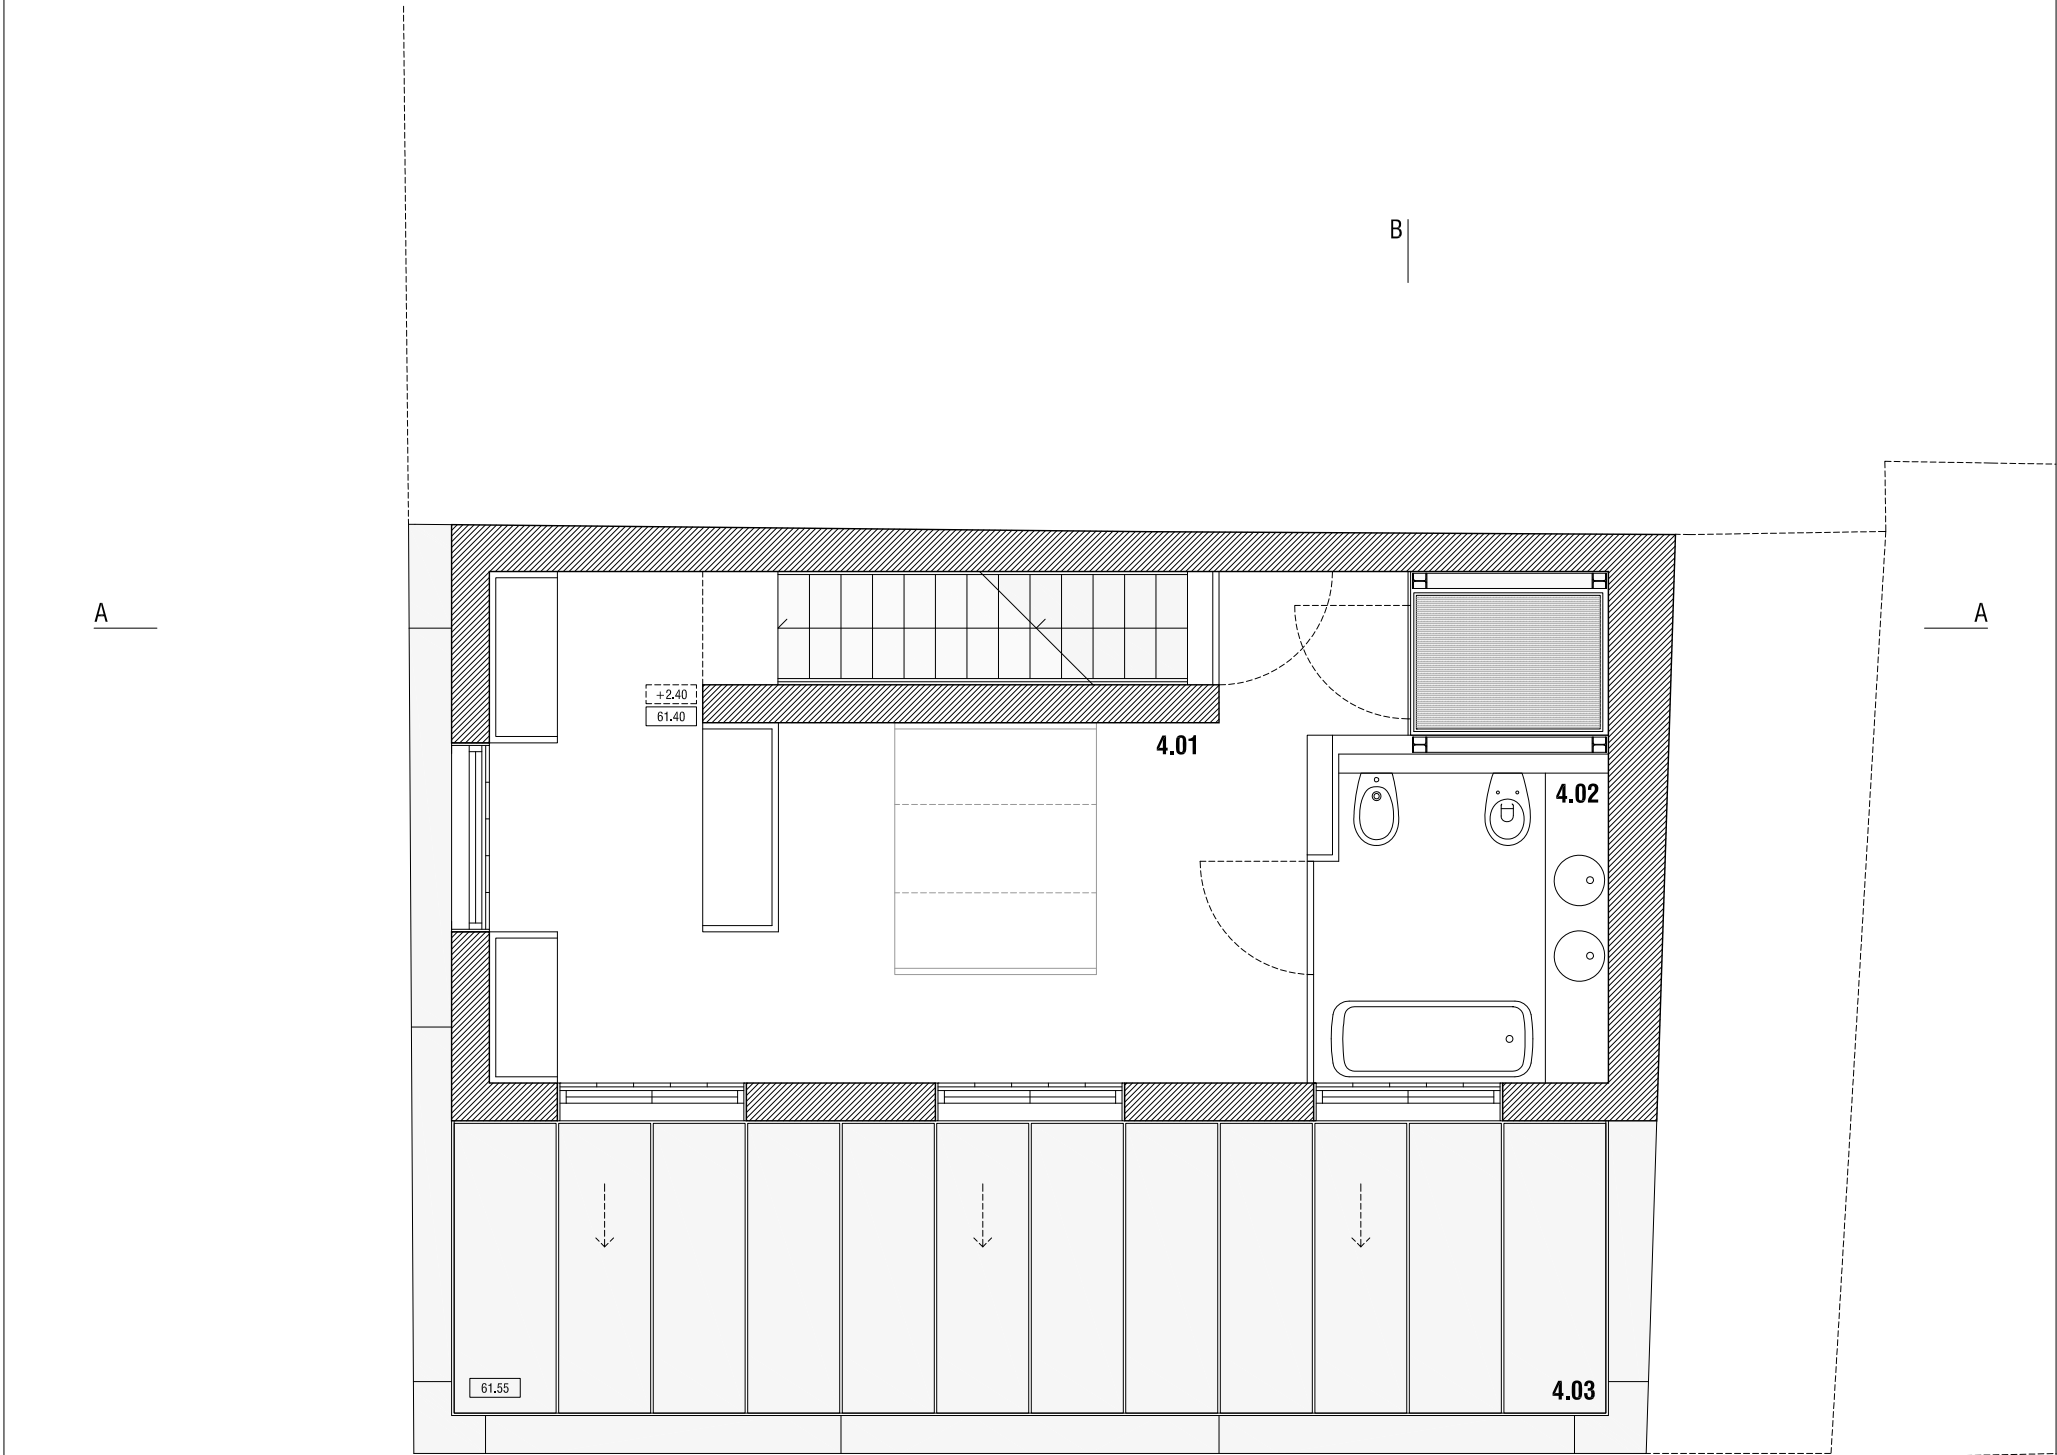


4.1 quarto	19.75m ²
4.2 instalação sanitária	5.95m ²
4.3 closet	21.45m ²


TOPNOTCH - Investimentos Imobiliários, Unipessoal Lda.
REQUERENTE | DONO DE OBRA
PROJECTO

RICARDO BAK GORDON
TÉCNICO AUTOR DO PROJECTO
DESENHO

EDIFÍCIO UNIFAMILIAR NA RUA DAS PRAÇAS 92 - 96

PLANTA PISO 4

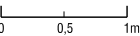

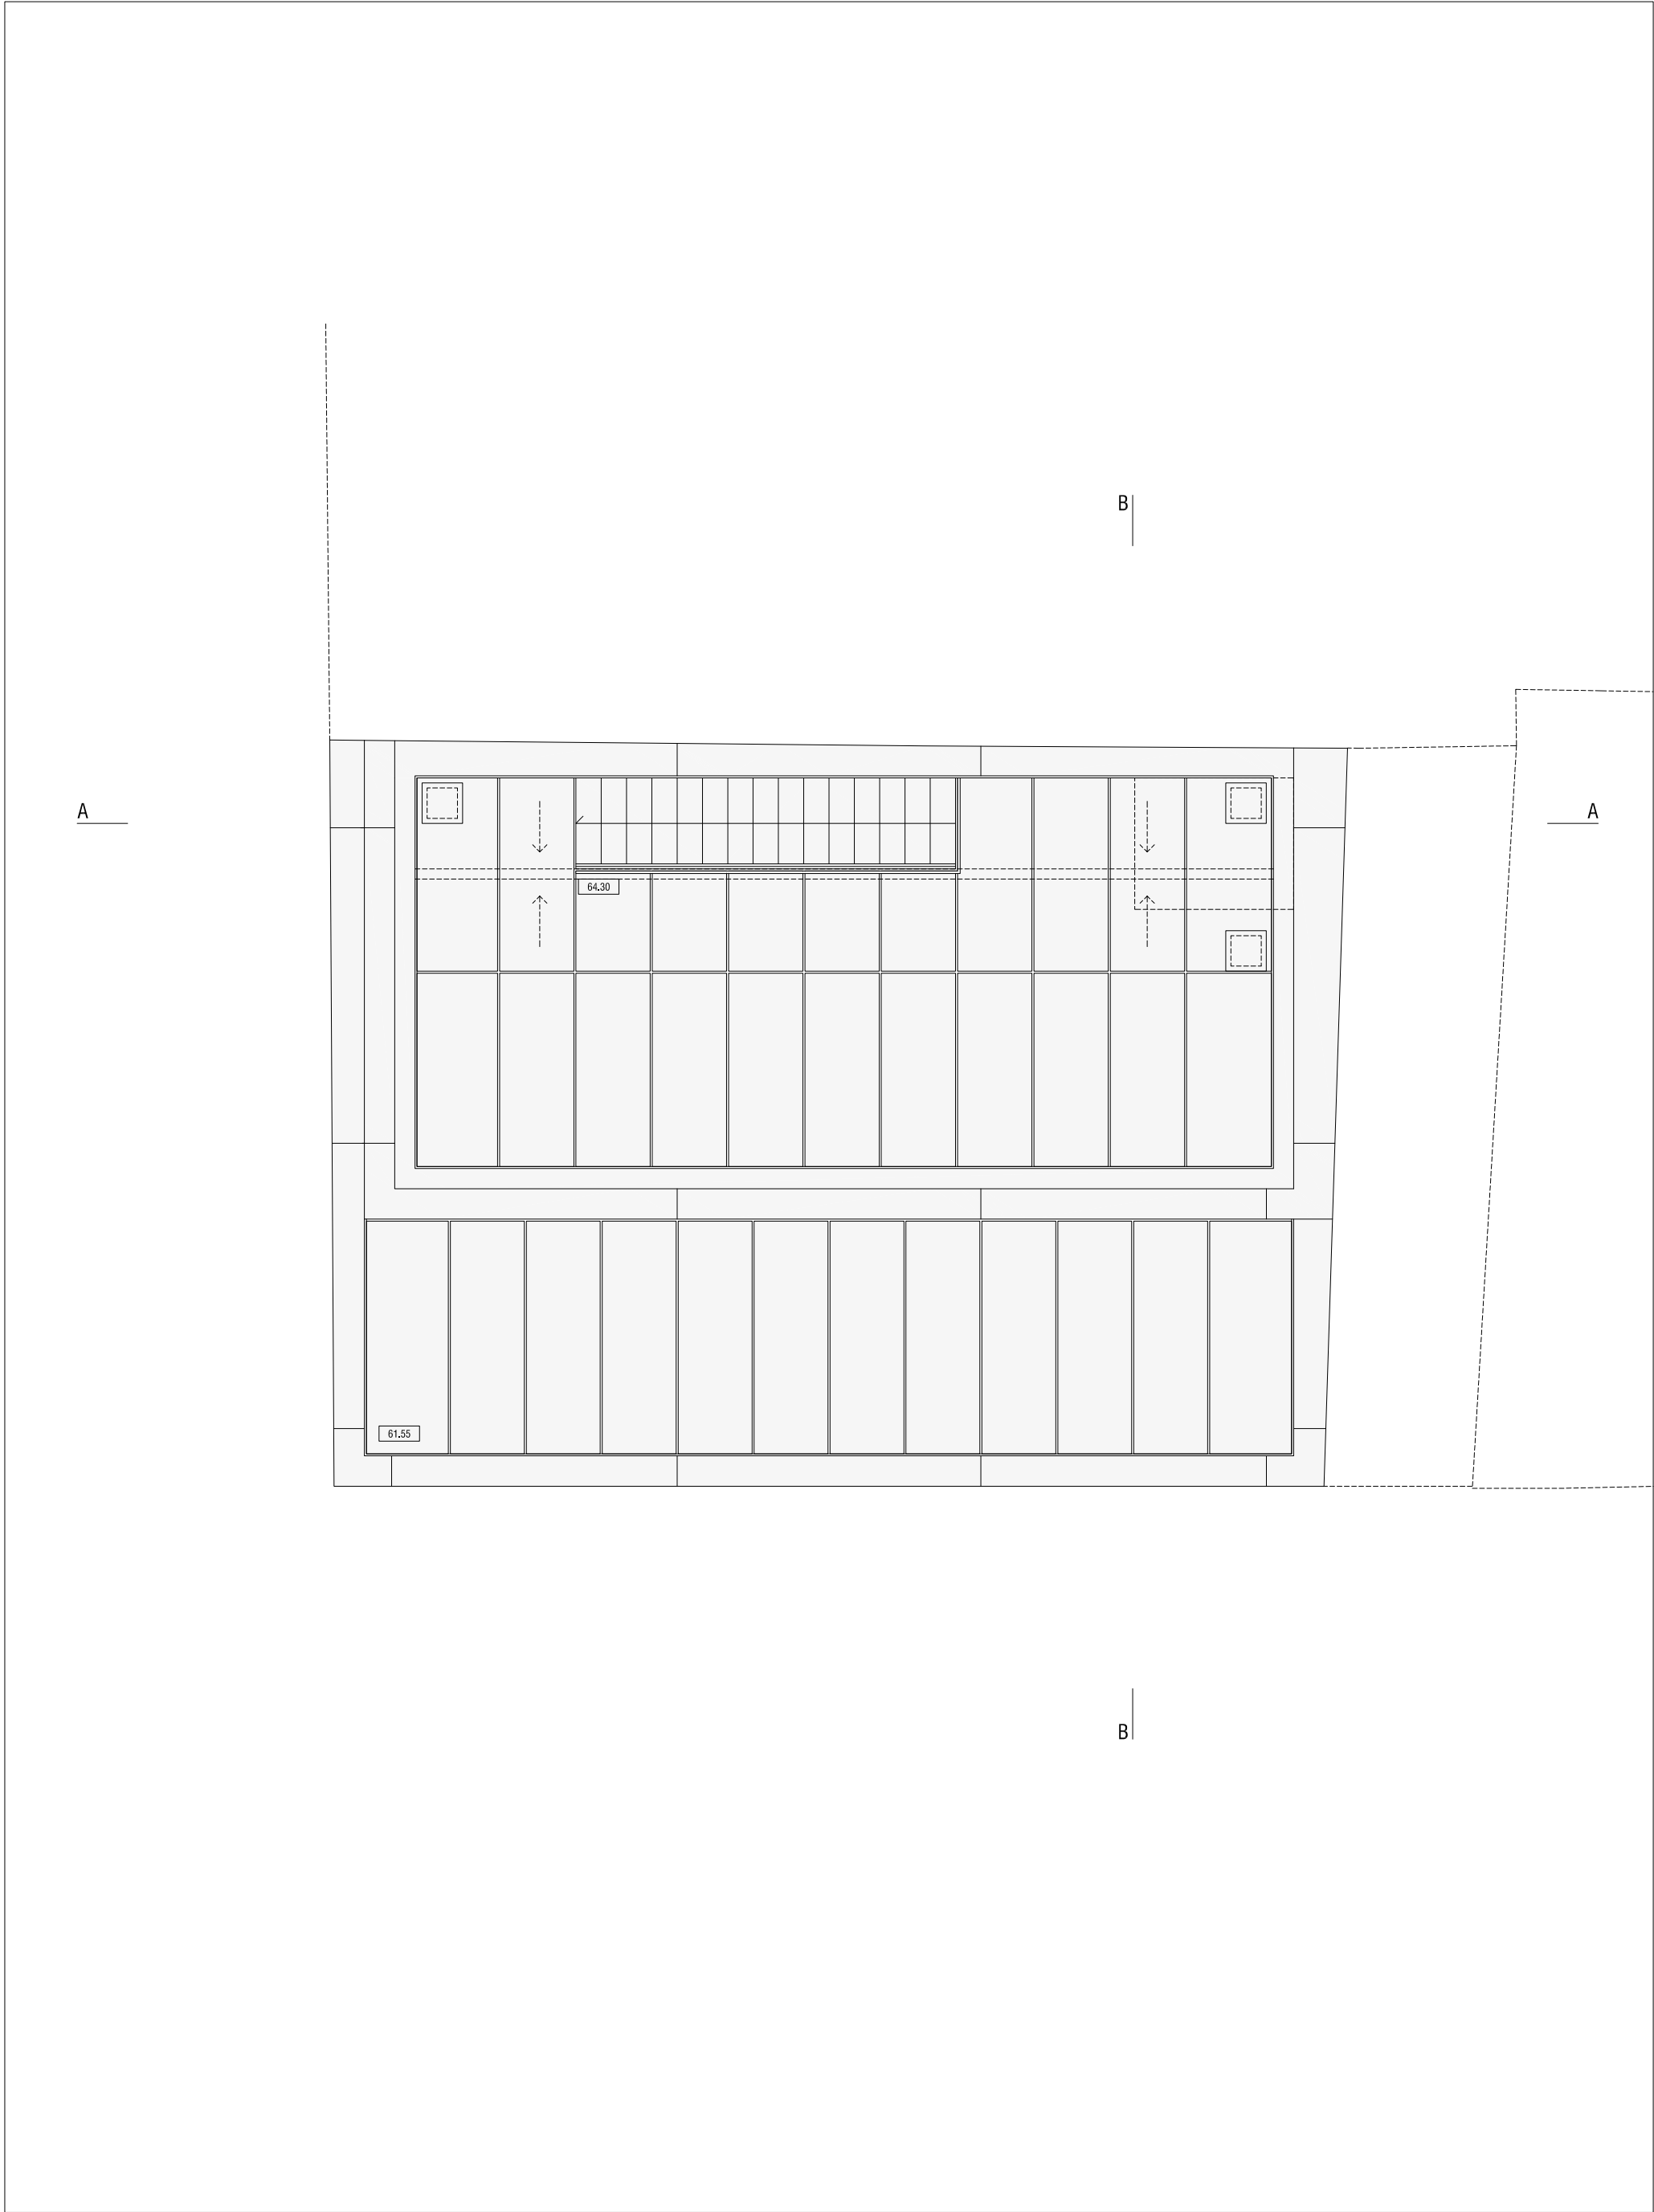



TOPNOTCH - Investimentos Imobiliários, Unipessoal Lda.
REQUERENTE | DONO DE OBRA
PROJECTO

RICARDO BAK GORDON
TÉCNICO AUTOR DO PROJECTO
DESENHO

EDIFÍCIO UNIFAMILIAR NA RUA DAS PRAÇAS 92 - 96

PLANTA DE COBERTURA

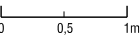

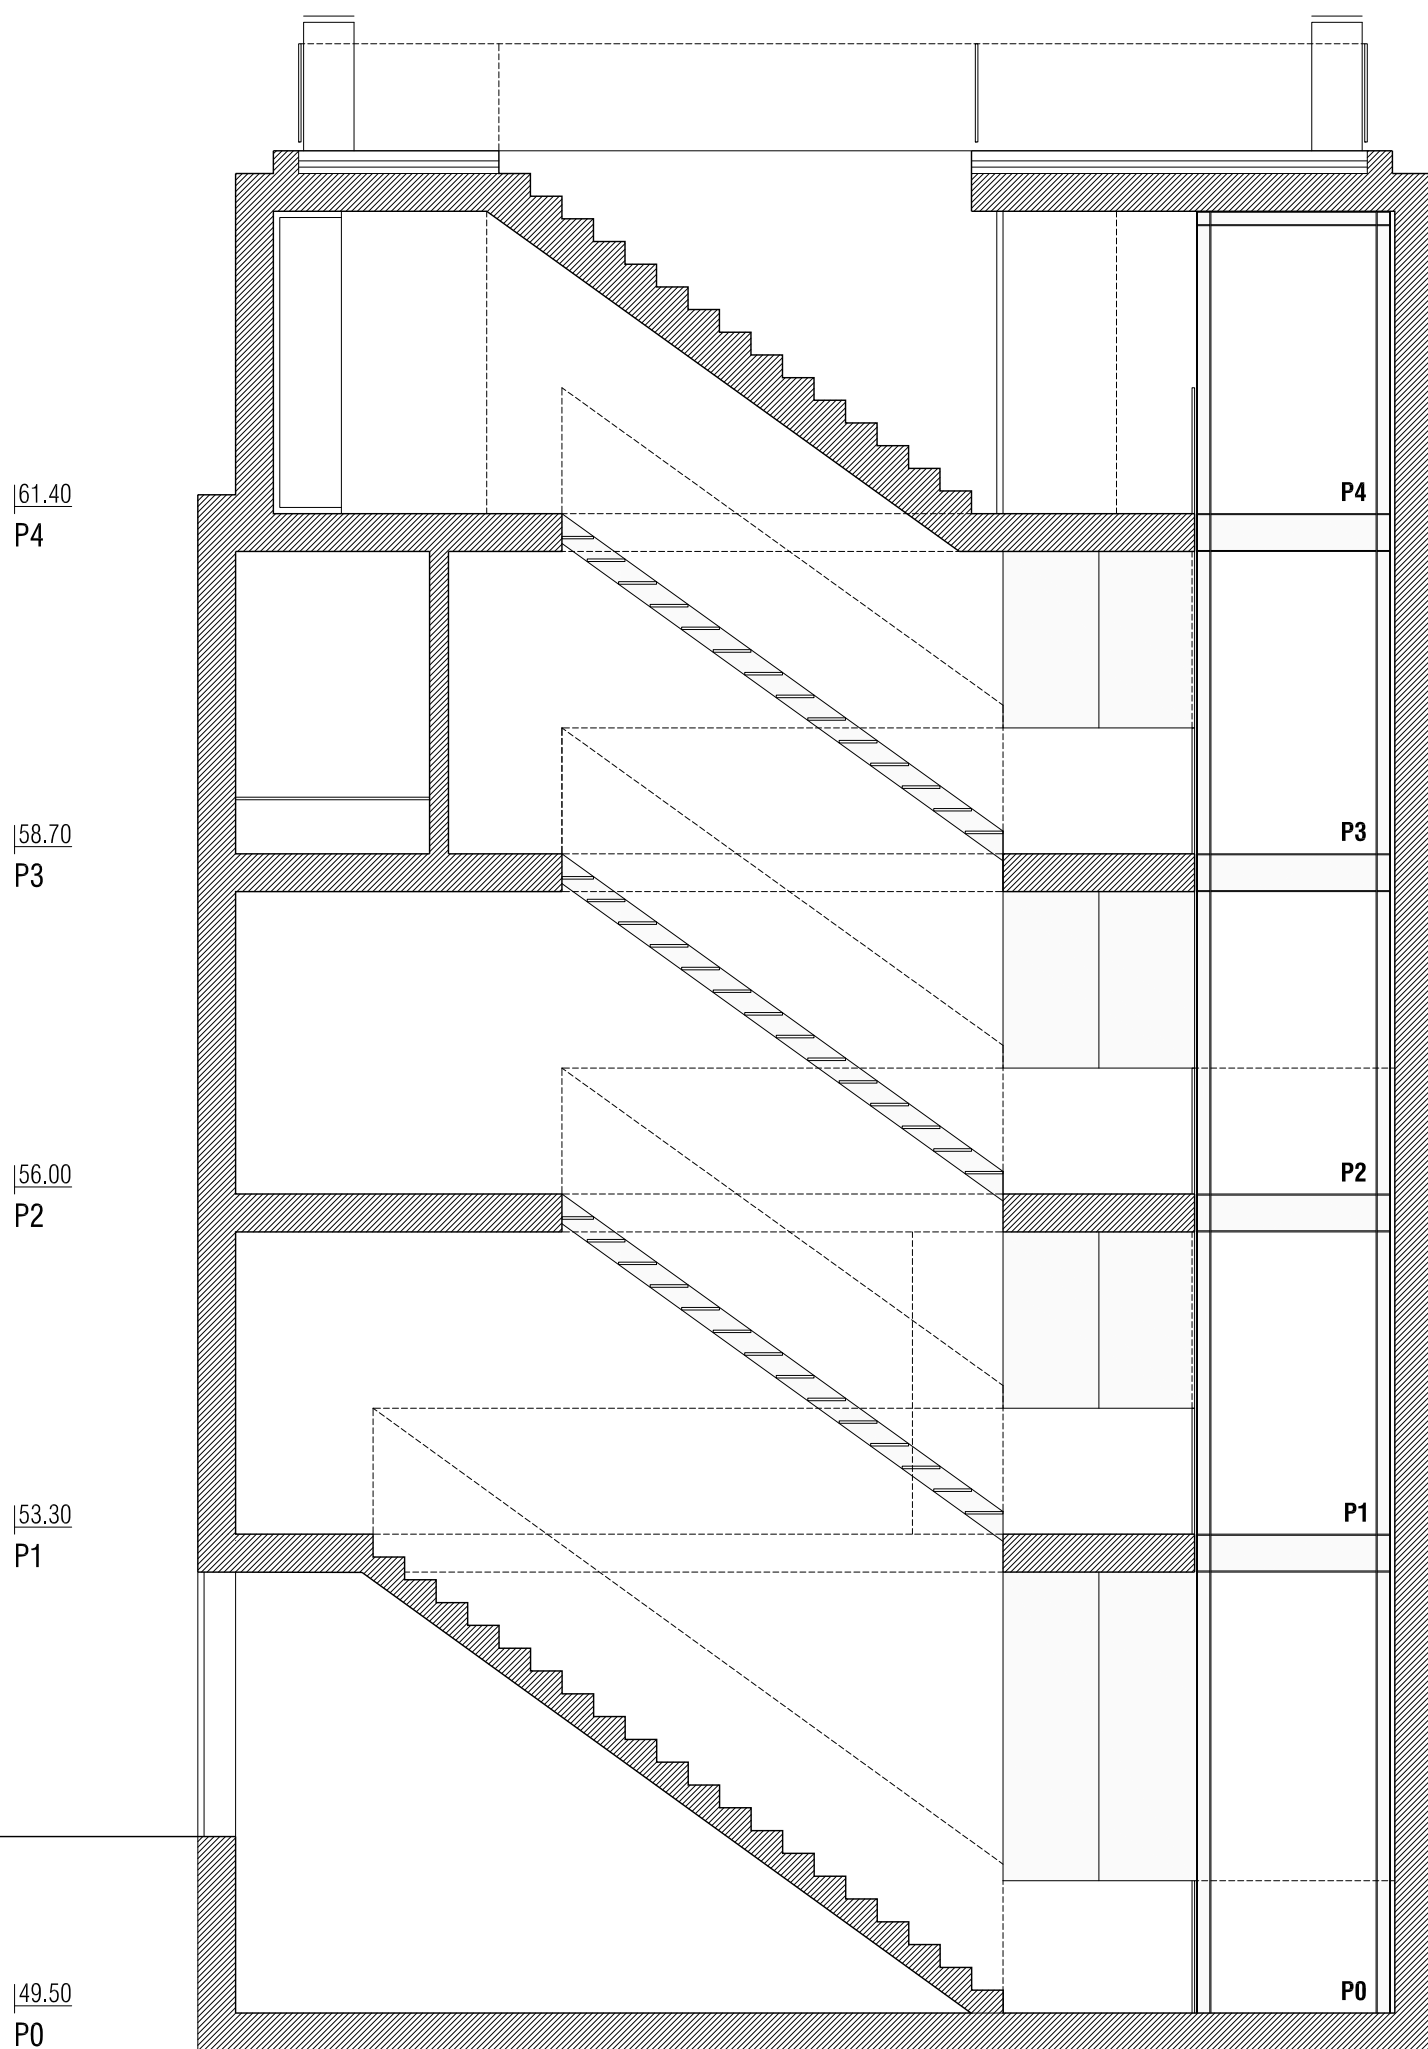



TOPNOTCH - Investimentos Imobiliários, Unipessoal Lda.
REQUERENTE | DONO DE OBRA
PROJECTO

RICARDO BAK GORDON
TÉCNICO AUTOR DO PROJECTO
DESENHO

EDIFÍCIO UNIFAMILIAR NA RUA DAS PRAÇAS 92 - 96

CORTE LONGITUDINAL A

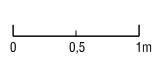

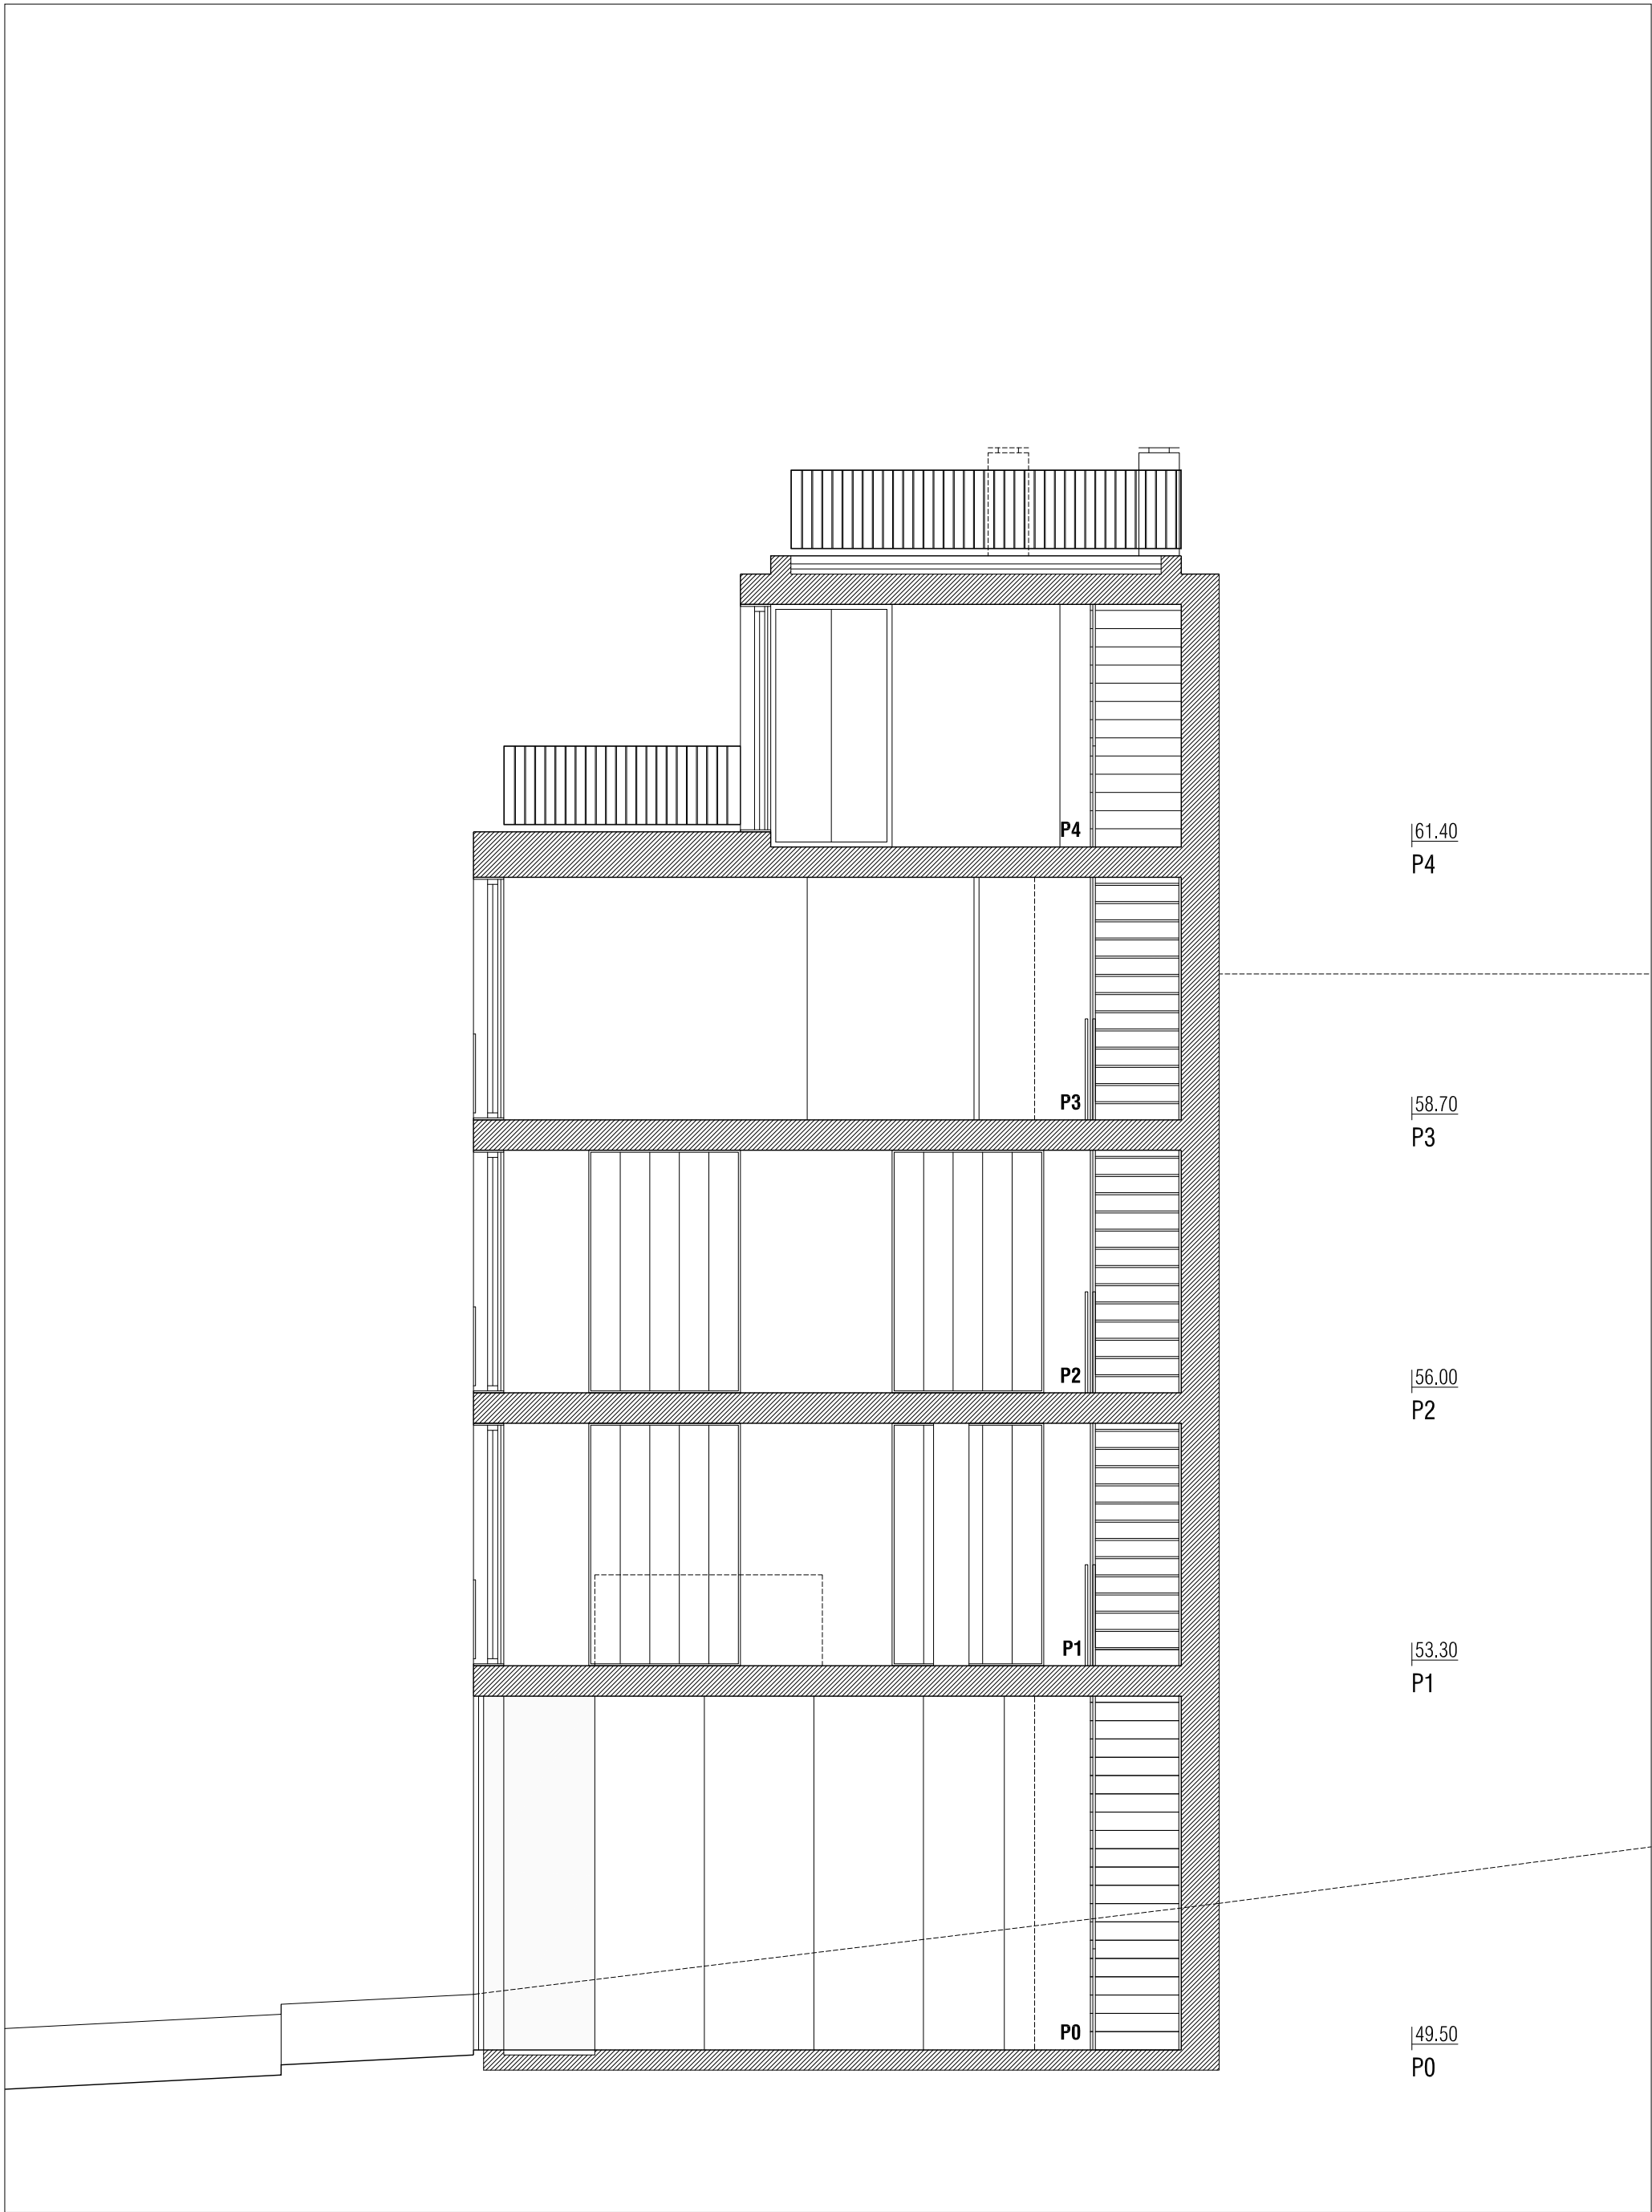


TOPNOTCH - Investimentos Imobiliários, Unipessoal Lda.
REQUERENTE | DONO DE OBRA
PROJECTO

RICARDO BAK GORDON
TÉCNICO AUTOR DO PROJECTO
DESENHO

EDIFÍCIO UNIFAMILIAR NA RUA DAS PRAÇAS 92 - 96

CORTE TRANSVERSAL B

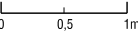

61.40
P4

58.70
P3

56.00
P2

53.30
P1

49.50
P0



TOPNOTCH - Investimentos Imobiliários, Unipessoal Lda.
REQUERENTE | DONO DE OBRA
PROJECTO

RICARDO BAK GORDON
TÉCNICO AUTOR DO PROJECTO
DESENHO

EDIFÍCIO UNIFAMILIAR NA RUA DAS PRAÇAS 92 - 96
ALÇADO RUA DAS PRAÇAS

0 0.5 1m



TOPNOTCH - Investimentos Imobiliários, Unipessoal Lda.
REQUERENTE | DONO DE OBRA
PROJECTO

RICARDO BAK GORDON
TÉCNICO AUTOR DO PROJECTO
DESENHO

EDIFÍCIO UNIFAMILIAR NA RUA DAS PRAÇAS 92 - 96

ALÇADO RUA DE SÃO FÉLIX

0 0,5 1m